

GHI CHÚ/NOTE:

HỒ SƠ - DOCUMENT:

THIẾT KẾ CƠ SỞ	<input type="checkbox"/>	BASIC DESIGN
THIẾT KẾ KỸ THUẬT	<input type="checkbox"/>	DESIGN DEVELOPMENT
BV THI CÔNG CHI TIẾT	<input checked="" type="checkbox"/>	SHOPDRAWING
HOÀN CÔNG	<input type="checkbox"/>	AS - BUILT

VĂN PHÒNG KINH TẾ VÀ VẬN HOÀ ĐÀI
BẮC THÀNH PHỐ HỒ CHÍ MINH

CHỦ ĐẦU TƯ:

PT BỘ MÔN	XÁC NHẬN
KIẾN TRÚC	
KẾT CẤU	
CƠ ĐIỆN	

THIẾT KẾ VÀ THI CÔNG:

CÔNG TY TNHH XÂY DỰNG-THƯƠNG MẠI
DỊCH VỤ XUẤT NHẬP KHẨU HỒ CHÍ MINH

GIÁM ĐỐC: NGUYỄN XUÂN DÀI

CHỈ HUY TRƯỞNG:

NGUYỄN ĐÌNH TÝ

THỰC HIỆN VẼ:

NGUYỄN ĐÌNH TÝ

DỰ ÁN:

TRƯỜNG HỌC DÀI BẮC

ĐỊA ĐIỂM:
LÔ S3-KHU A-KHU ĐÔ THỊ MỚI NAM
THÀNH PHỐ, PHƯỜNG TÂN
PHÚ-Q.7-TP.HCM

HÀNG MỤC/ ITEMS:


THI CÔNG MÀI NHÀ XE

TÊN BẢN VẼ:


MẶT BẰNG MÀI M2
CHI TIẾT MÀI

KÝ HIỆU BẢN VẼ:

HD-08

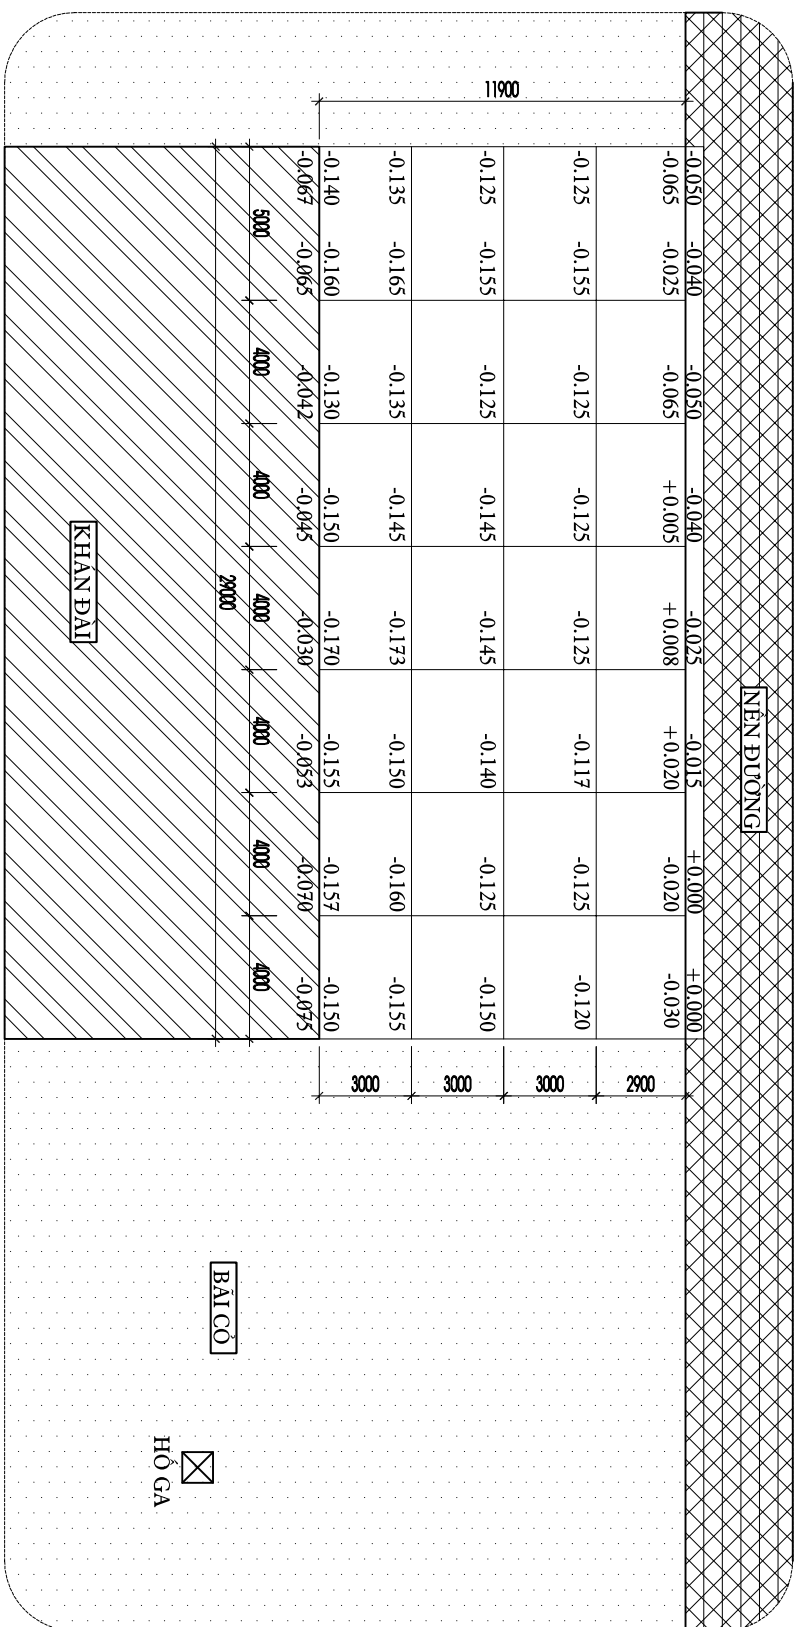

MẶT BẰNG CAO ĐỘ NỀN HIỆN TRẠNG

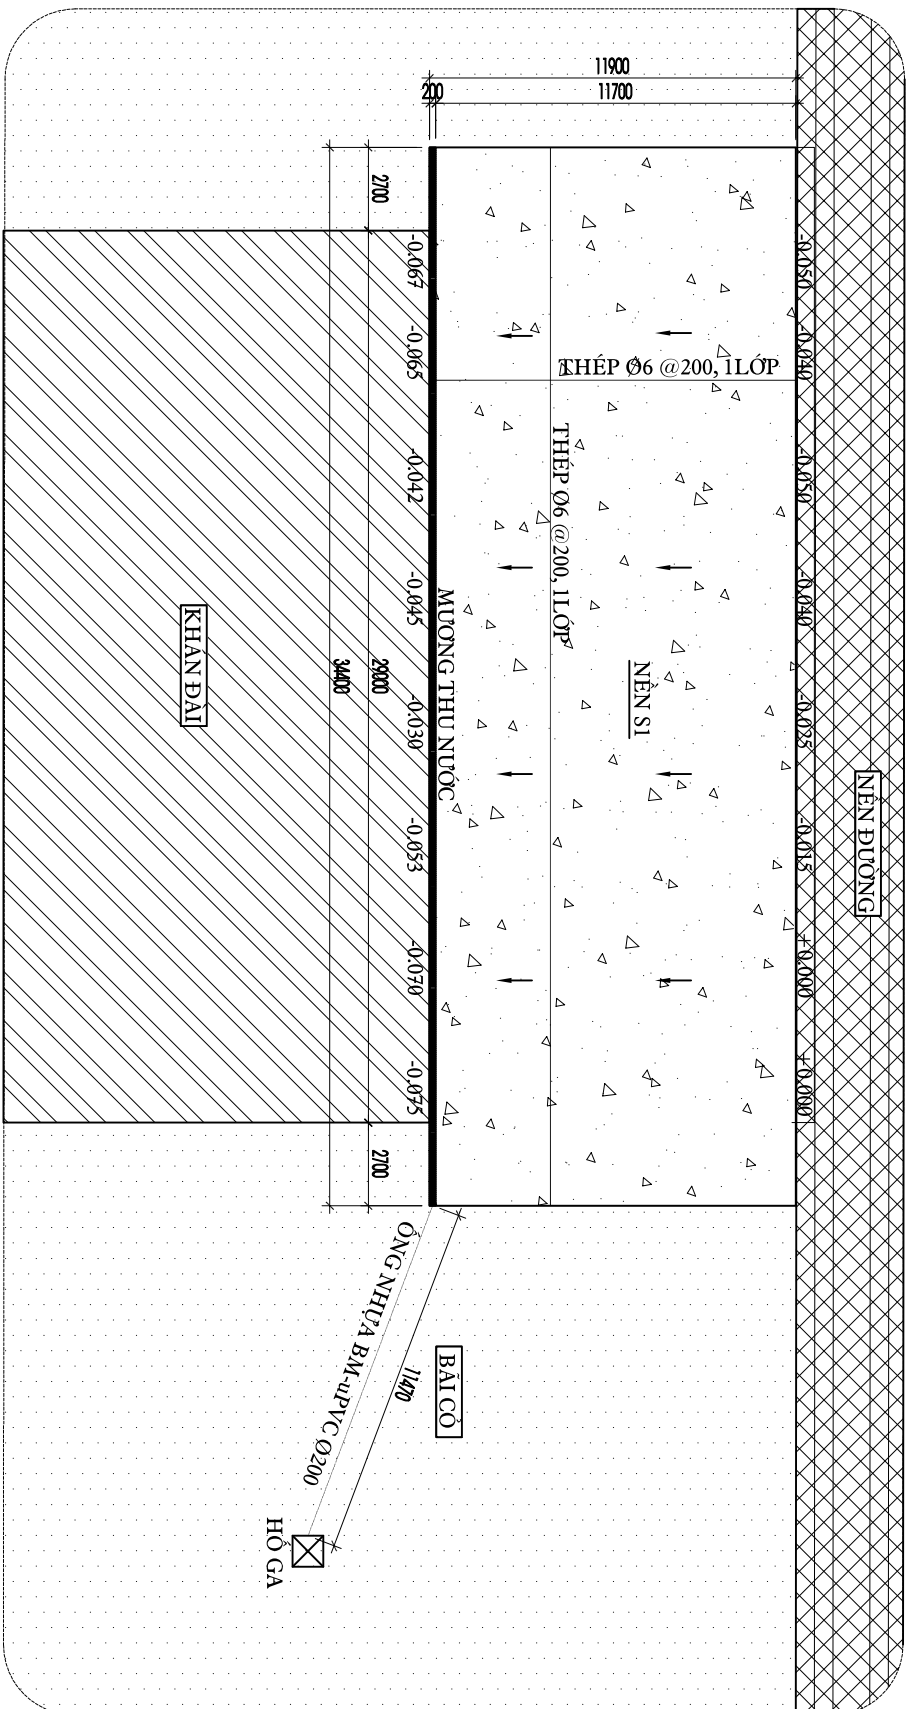

MẶT BẰNG NỀN BTCT CẢI TẠO

NỀN S1

- BỀ TÔNG CỐT THÉP M250R28, DS:12+-2, DÂY